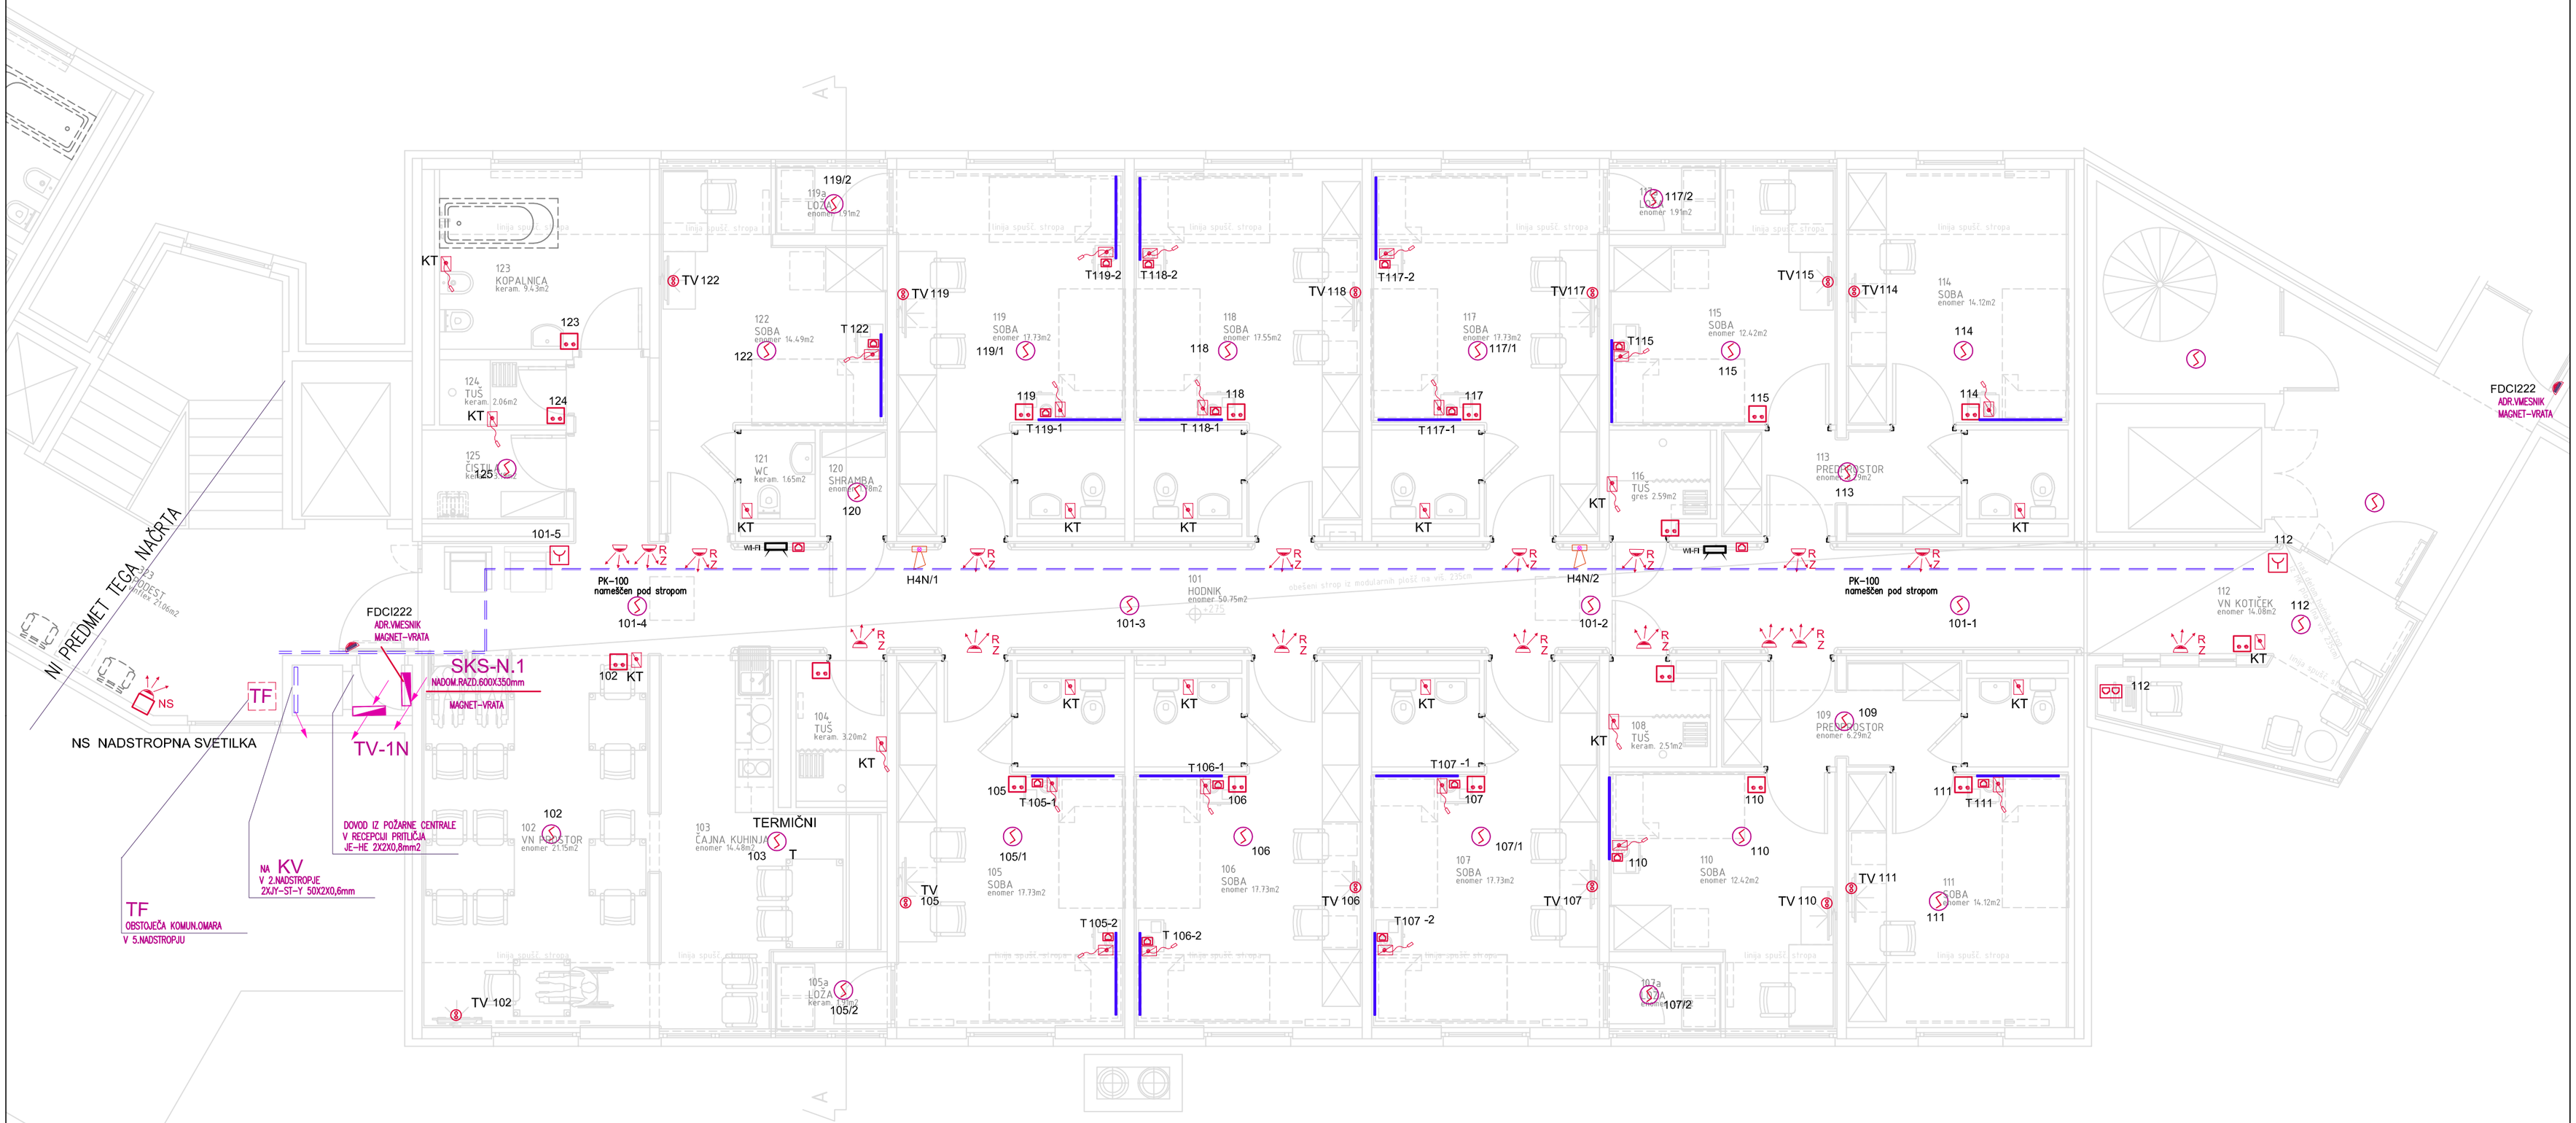

VIDEO

VK OBSTOJEČA VIDEO KAMERA
-OSTANE NA ISTI LOKACIJI

IKS

TF OBSTOJEČE- V 5.NADSTROPJU
KOMUNIKAC.VOZLIŠČE

T217 PODATKOVNA VTIČNICA - cat6 1xRJ-45
KABEL- UTP CAT 6a 4x2x24AWG

T217 PODATKOVNA VTIČNICA - cat6 1xRJ-45
KABEL- UTP CAT 6a 4x2x24AWG

WI-FI brezžični usmerj. LINKSYS

CATV

RTV 2/ RTV VTIČNICA -KONČNA
KABEL-COAX BELDEN POPE H 125 Cu

L E G E N D A -POŽARNO JAVLJANJE

ADRES.OPTIČNI JAVLJALNIK DIMA
KABEL JE-H(St)H E30 2X2X0,8mm
ADRESE PODA IZVAJALEC SISTEMA.
ZARADI KOMPATIB.OZNAČEVANJA ELEMENTOV
Z OBSTOJEČO ZANKO 4.NADSTROPJA

ROČNI JAVLJALNIK DIMA
KABEL JE-H(St)H E30 2X2X0,8mm

POŽARNA SIRENA
KABEL JE-H(St)H E30 2X2X0,8mm

opomba:
POŽARNA CENTRALA tip: FC722 SIEMENS
NAMEŠČENA V PRITLIČJU-RECEPCIJA

L E G E N D A -SKS

SKS-N.4 POVEZAVA DO SEST.SOBE 2XUTP CAT 5 4x2x24AWG
NADOM.RAZD.600X350mm
SKS - PROMON(IMP)

ENOTA ED-03 UTP CAT 5 4x2x24AWG

ENOTA PRISOT.-RAZREŠITVE EP-04
UTP CAT 5 4x2x24AWG

BOLNIŠKI KANAL ELBA L=1,6m
ENOTA KLICA RT-02
IY(St)Y 2X2X0,8mm

KT ENOTA KLICA EK-01
(SANITARIJE) IY(St)Y 2X2X0,8mm

KT ENOTA KLICA EK-10
IY(St)Y 2X2X0,8mm (kopalnica)

R Z SOBNA SIGN.SVETILKA
IY(St)Y 2X2X0,8mm

NS NS NADSTROPNA SVETILKA NYY-J 5X1,5mm

CENTRALNI TRAKT

Investitor: DOM UPOKOJENCEV SEŽANA Ul.Ivana Turšiča 6, 6210 Sežana	**ENERGO - PRO d.o.o.** Partizanska c. 17, SEŽANA tel/fax (0)57 304 752 6210 SEŽANA/SLO
Vrsta in lokacija objekta: UREDITEV 1.NADSTROPJA DOMA UPOKOJENCEV V SEŽANI CENTRALNI TRAKT	odg. vodja. projekta: Milovan Matkovič univ.dipl.arh. — indentif.številka IZS: ZAPS 0189 A
	odg. proj.: JOŽKO ČEBULEC el.teh. — indentif.številka IZS: E- 9010
Vrsta načrta: ELEKTRO INSTALACIJE — Vrsta projektne dokumentacije: PZI	datum: marec 2018 — RISBA: TLORIS 1.NADSTROPJA
Vsebina dela načrta: INSTALACIJA ZA ŠIBKI TOK	Št. načrta: E-08 / 2018 — merilo: 1:75 — Št.risbe: 3