




UREDITEV 1. NADSTROPJA DOMA UPKOJENCEV
V SEŽANI/ZAHODNI TRAKT
SHEMA POLAGANJA TALNIH IN STENSKIH PLOŠČIC M150
TUŠ (102, 103)

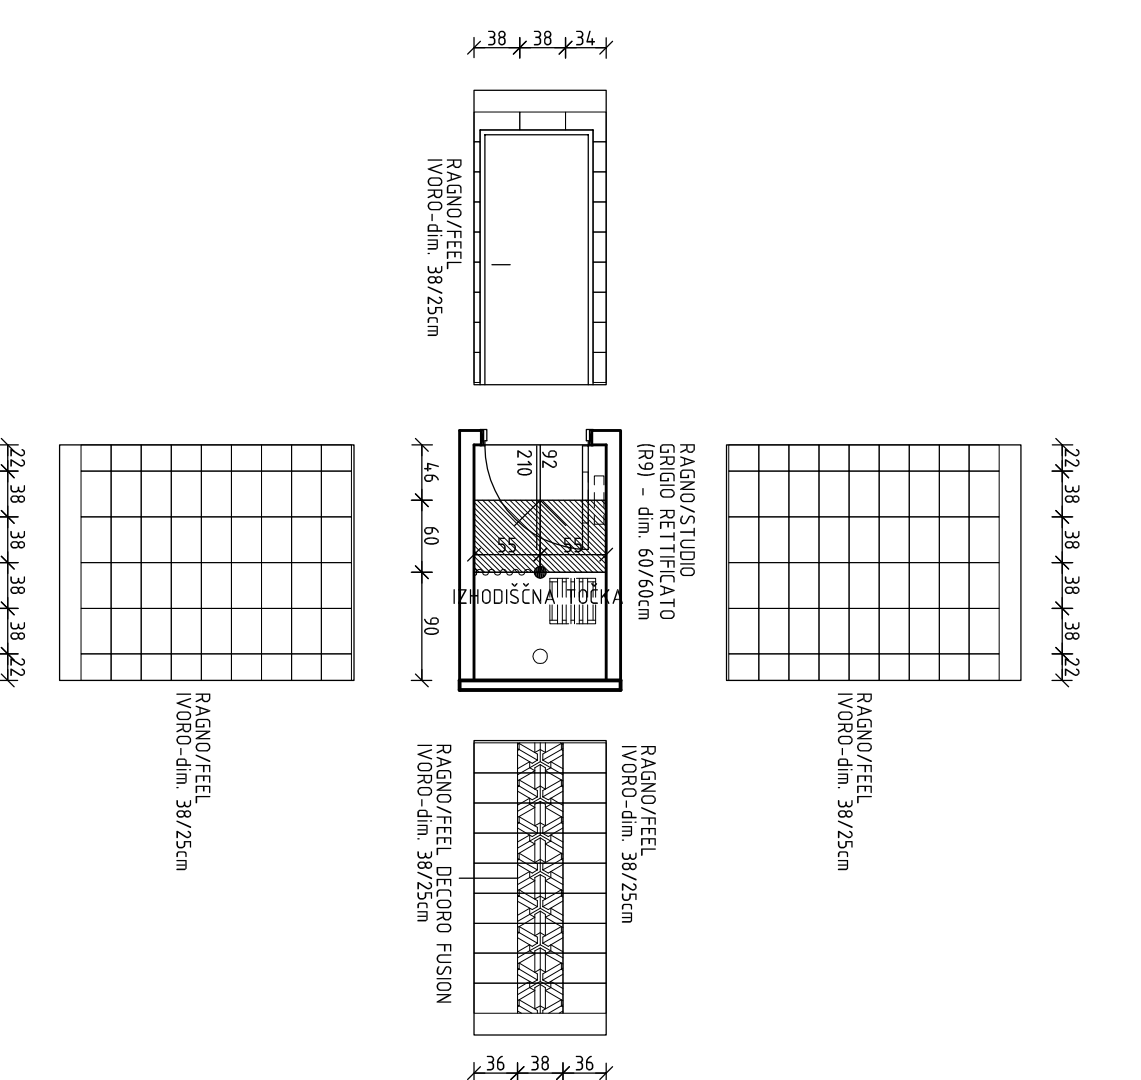


UREDITEV 1. NADSTROPJA DOMA UPKOJENCEV
V SEŽANI/ZAHODNI TRAKT
SHEMA POLAGANJA TALNIH IN STENSKIH PLOŠČIC M150
KOPALNICA (104)

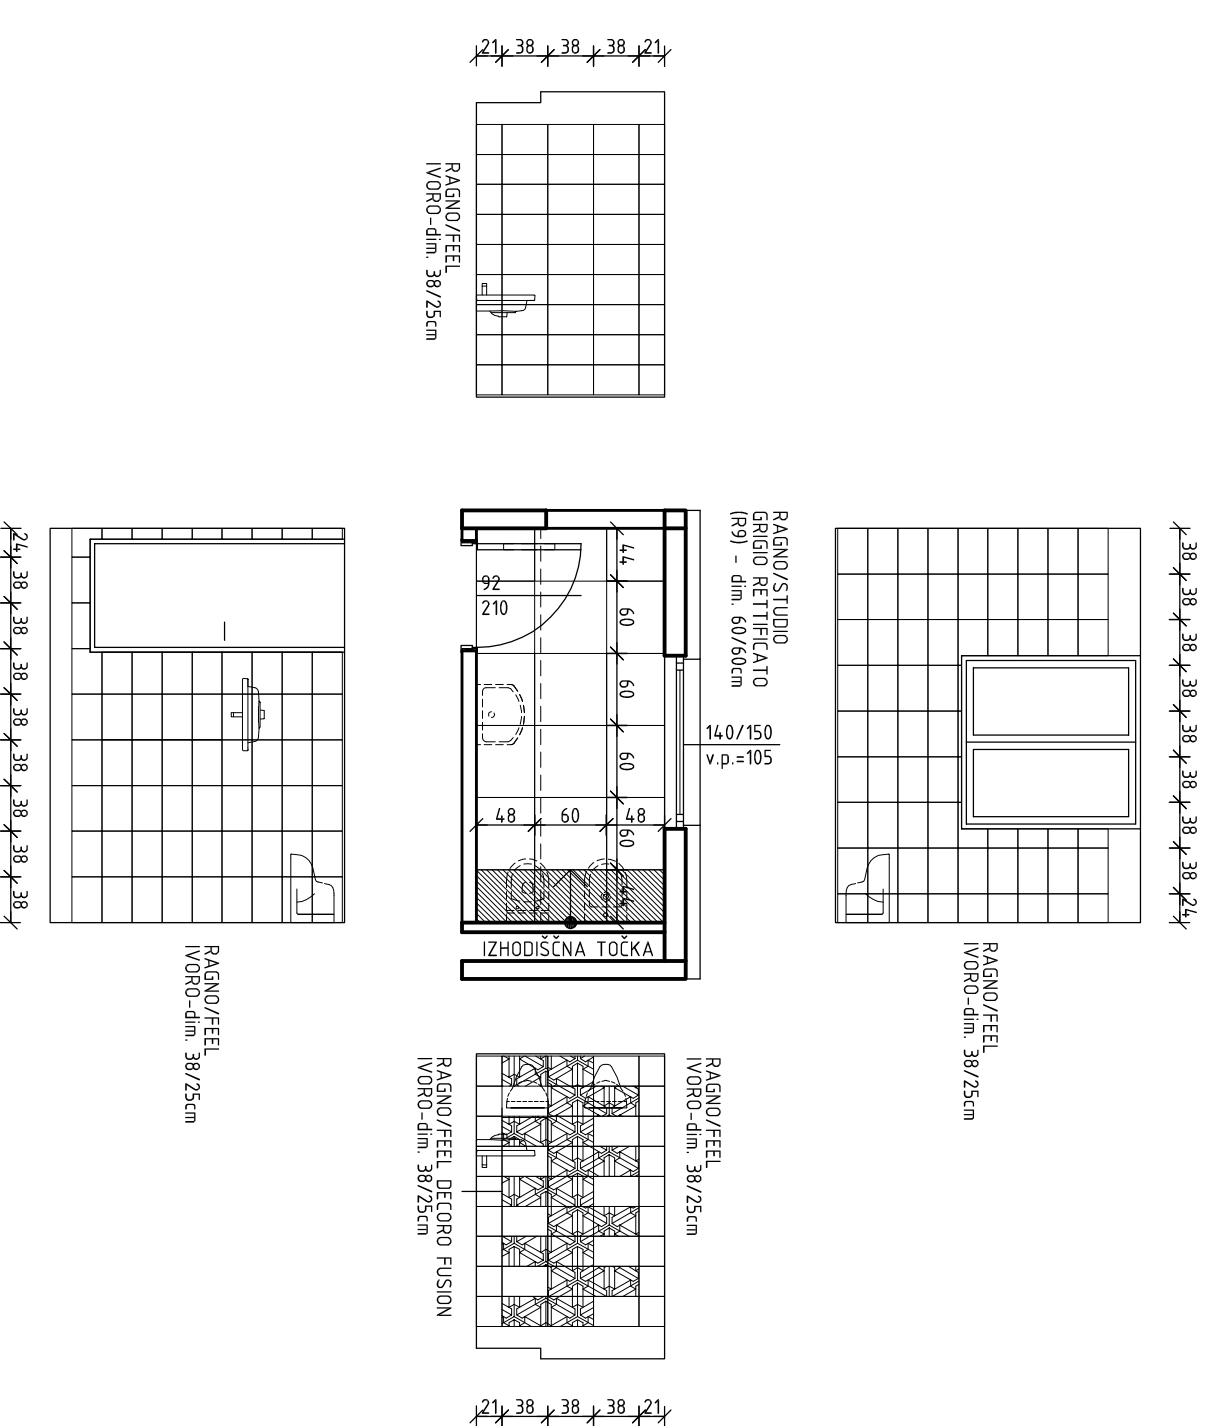


UREDITEV 1. NADSTROPJA DOMA UPKOJENCEV
V SEŽANI/ZAHODNI TRAKT
SHEMA POLAGANJA TALNIH IN STENSKIH PLOŠČIC M150
ČISTILA (101)

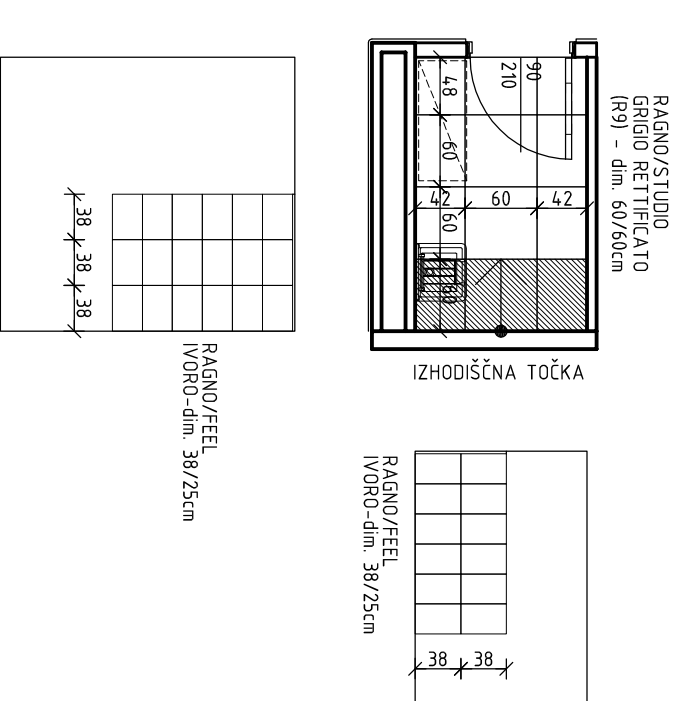


UREDITEV 1. NADSTROPJA DOMA UPKOJENCEV
V SEŽANI/ZAHODNI TRAKT
SHEMA POLAGANJA TALNIH IN STENSKIH PLOŠČIC M150
TUŠ (112)

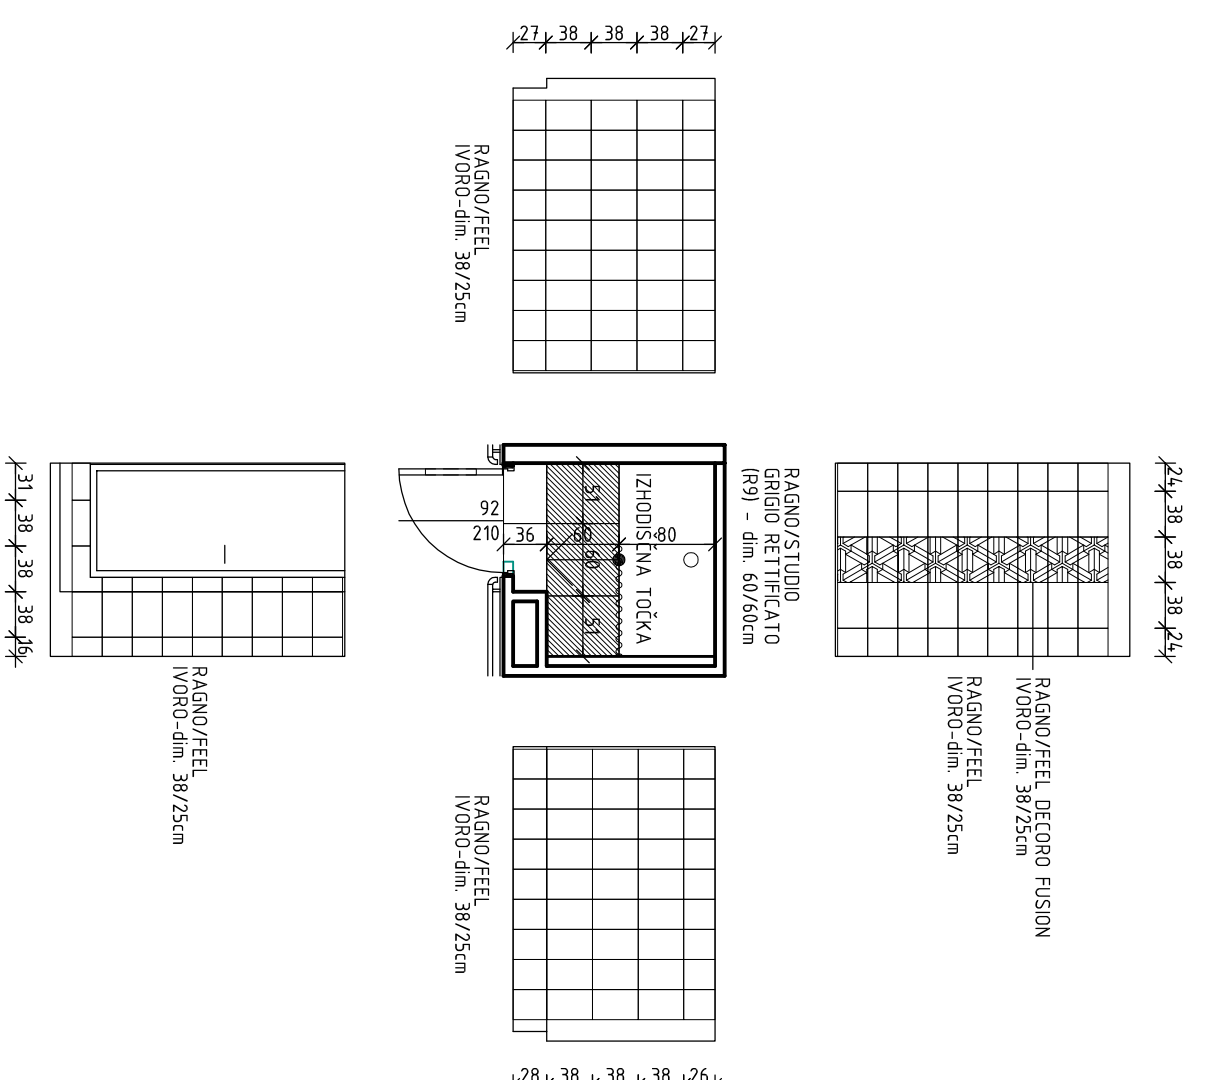


UREDITEV 1. NADSTROPJA DOMA UPKOJENCEV
V SEŽANI/ZAHODNI TRAKT
SHEMA POLAGANJA TALNIH IN STENSKIH PLOŠČIC M150
TUŠ (116)

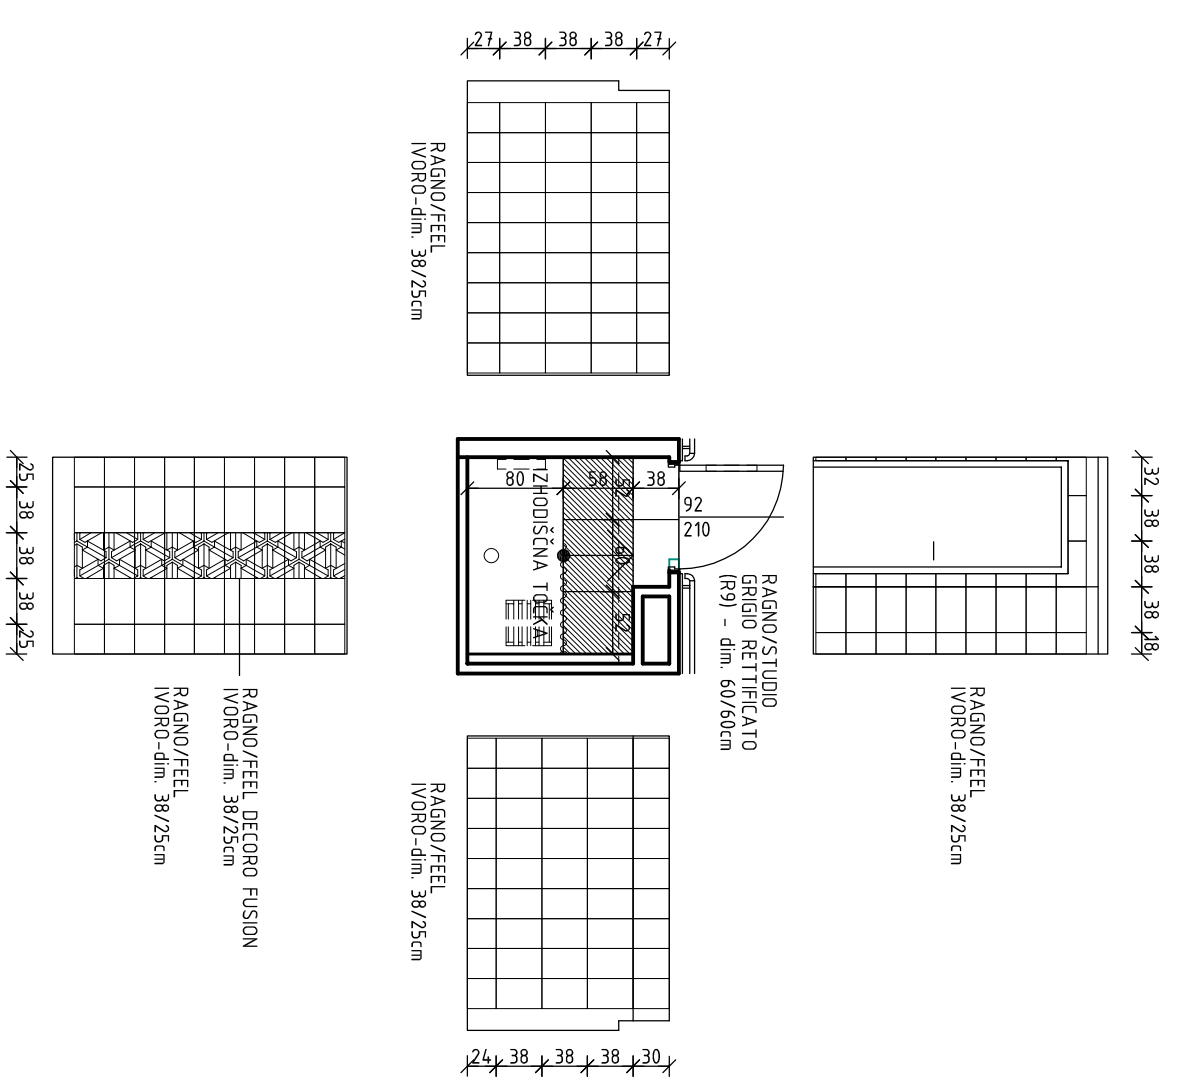

UREDITEV 1. NADSTROPJA DOMA UPKOJENCEV
V SEŽANI/ZAHODNI TRAKT
SHEMA POLAGANJA TALNIH IN STENSKIH PLOŠČIC M150
TUŠ (122)

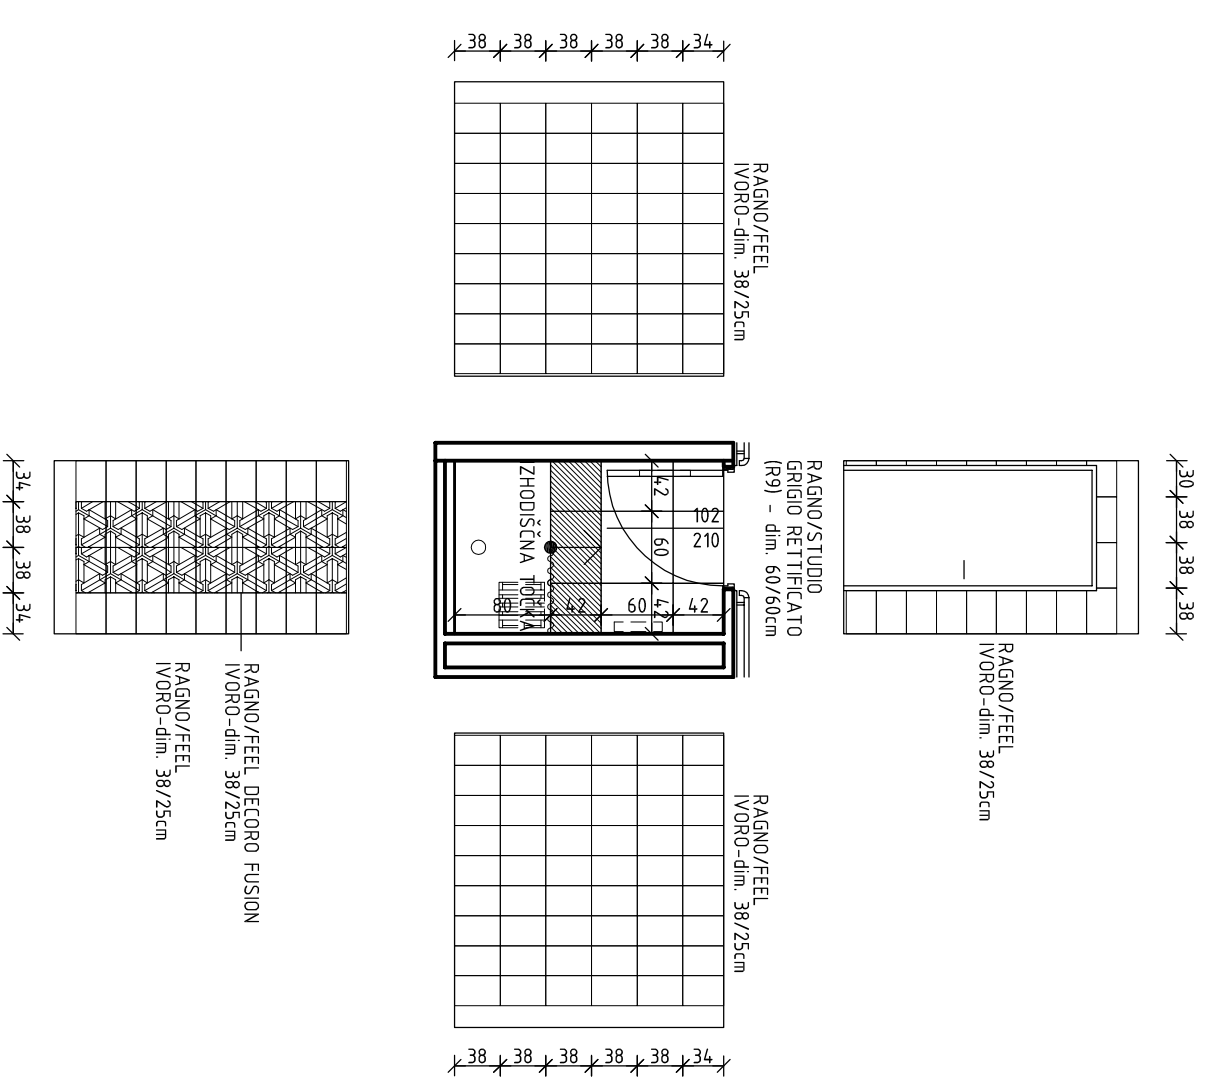

UREDITEV 1. NADSTROPJA DOMA UPKOJENCEV
V SEŽANI/ZAHODNI TRAKT
SHEMA POLAGANJA TALNIH IN STENSKIH PLOŠČIC M150
WC (105A)

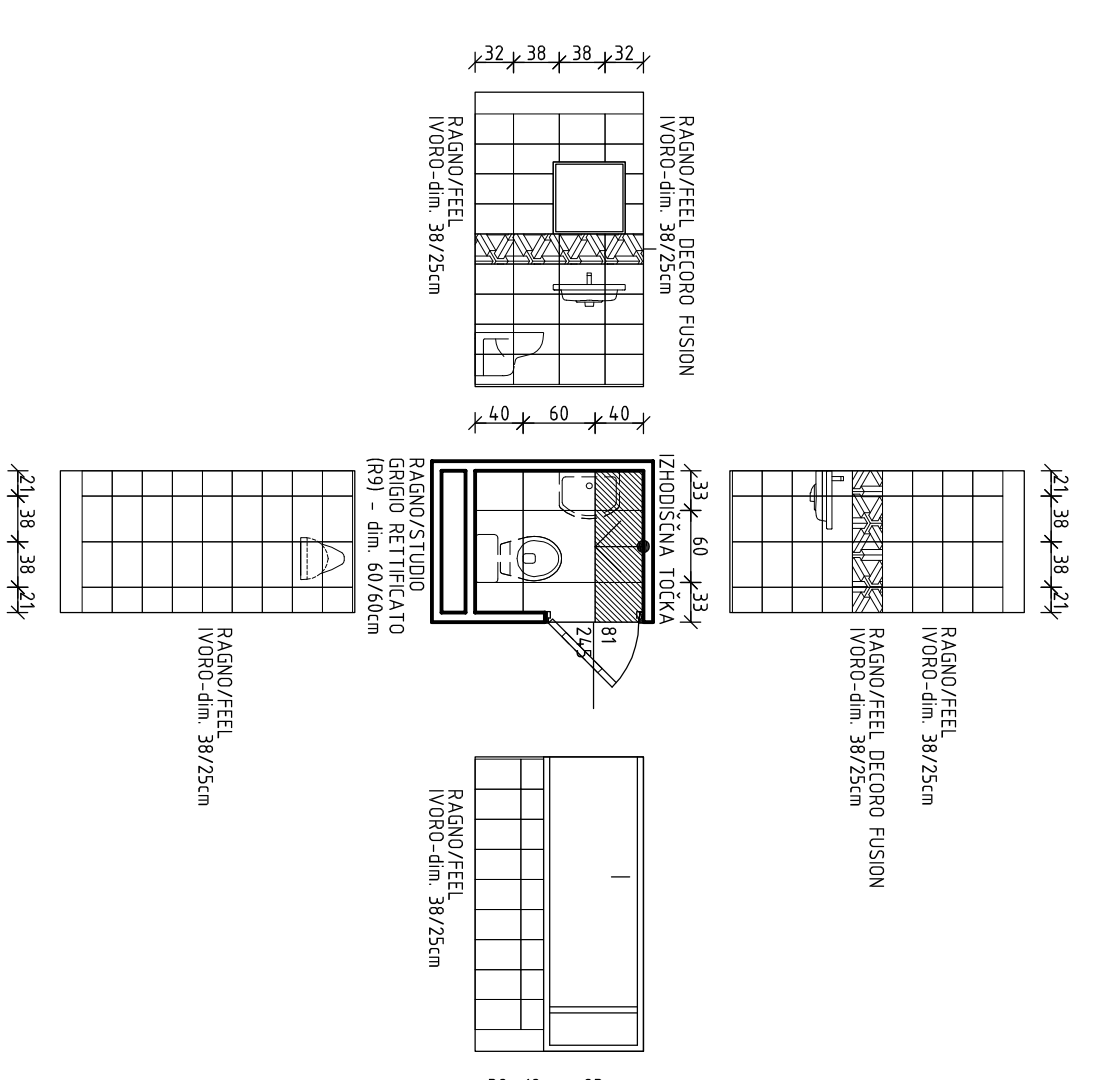

SHEMA PLOŠČIC

OPREDELITEV	OSTR. SINTETIK	ALUM. OKR.	KOŠTNI
-------------	----------------	------------	--------



ANESTIJA	ODR. UPKOJENCEV SEŽANA	STANJE	1500
MATER. DEKOR.	1. NADSTROPJE V SEŽANI ZAHODNI TRAKT	PROJEKT	5
PROJEKT	ATELJE KONTURA d.o.o. arhitekturne in inženjerske storitve	PROJEKT ZA VZVEDBO	
ODGOVORNI ARHITEKT	Kosovelcova ul. Sežana 6700	SHEMA POLAGANJA TALNE IN STENSKE KERAMIKE (KADNETI STIANE)	
GLAVNI STROVNIK	JANJA STOKANČIČ, mag. inž. arh.		
SOAVTOR			
VRSTA RAZPISA			
VRSTA NALOŽBE			
VRSTA PLOŠČIC			
VRSTA PLOŠČIC			
VRSTA PLOŠČIC			